
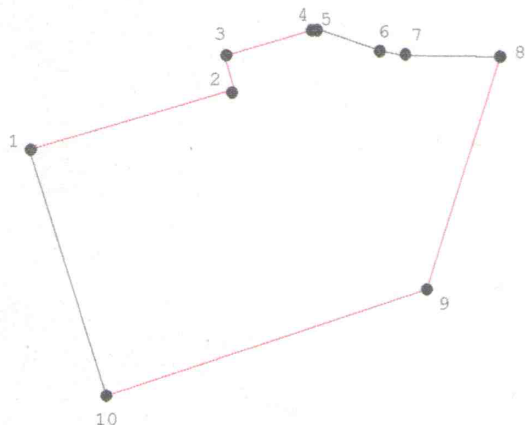


Схема расположения земельного участка
на кадастровом плане территории
кадастрового квартала 73:23:013133
расположенного по

адресу: Ульяновская обл., г.Димитровград, ул. Московская, 56
с кадастровым номером 73:23:013133:7

Утверждена
Постановлением
Администрации города Димитровграда
Ульяновской области
от _____ № _____

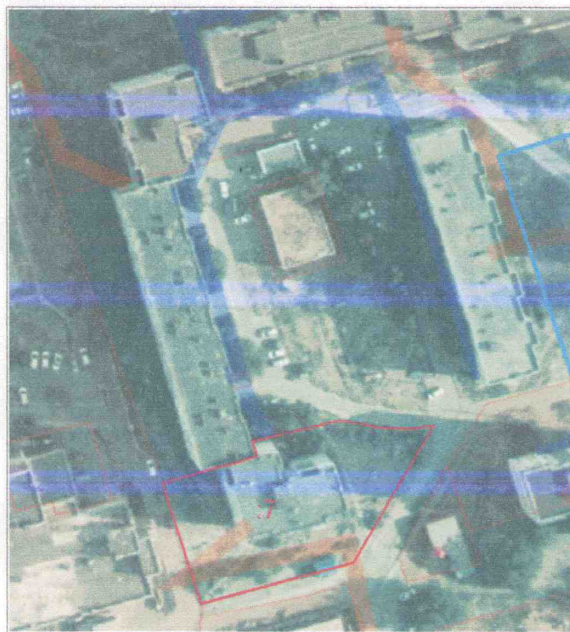

Масштаб 1:1000

Условный номер земельного участка 73:23:013133:7:3У1		
Площадь земельного участка 1899 кв.м.		
Обозначение характерных точек границ	Координаты м, МСК 73	
	X	Y
1	2	3
1	494861,27	2335976,67
2	494869,39	2336004,39
3	494873,85	2336003,09
4	494877,29	2336014,87
5	494877,48	2336015,61
6	494874,55	2336024,2
7	494873,90	2336027,16
8	494873,82	2336040,36
9	494842,90	2336030,42
10	494829,30	2335986,88
1	494861,27	2335976,67

Категория земель	земли населенных пунктов
Территориальная зона	ЖЗ - Зона застройки среднеэтажными и много-этажными жилыми домами.
Вид разрешенного использования	многоэтажная жилая застройка

Условные обозначения:

:7 - обозначение земельного участка

— - граница образуемого земельного участка

● 1 - обозначение характерной точки границ земельного участка

73:23:013133 - номер кадастрового квартала

Доступ к образуемому участку осуществляется с земель общего пользования.